

Қазақстан Республикасы
Түркістан облысы
Жетісай ауданы
«ДПО-А»
жауапкершілігі
шектеулі серіктестігі



Республика Казахстан
Туркестанская область
Жетысайский район
«ДПО-А»
товарищества с ограниченной
ответственностью

160500, Жетісай қаласы, А.Қалыбеков көшесі № 30
тел: 872534 6-19-58

г.Жетысай, ул.А.Калыбеков №30
тел: 872534 6-19-58

04 қаңтар 2023 жыл

Жетісай ауданы, Қазыбек би а/э,
Оспанов ауылы, Капбылан ата көшесі №32,
«Тұрсынқұл апа» бөбекжай-балабақшасы ЖШС
менгерушісі Г. Шырынханова

Жетісай ауданындағы «ДПО-А» жауапкершілігі шектеулі серіктестігінің төрағасы А. Сламов 2022-2023 жылғы жылу маусымының басталуына байланысты Жетісай ауданы, Қазыбек би а/э, Оспанов ауылы, Капбылан ата көшесі №32, «Тұрсынқұл апа» бөбекжай-балабақшасы ЖШС ғимаратының өрт қауіпсіздігі жағдайына тексеру жұмыстарын жүргізді.

Өрт техникалық тексеру кезіндегі акті қорытындысы бойынша Жетісай ауданы, Қазыбек би а/э, Оспанов ауылы, Капбылан ата көшесі №32, «Тұрсынқұл апа» бөбекжай балабақшасы ЖШС ғимаратының өрт қауіпсіздігі талапқа сай екендігі анықталды.

Жетісай ауданының «ДПО-А»
жауапкершілігі шектеулі серіктестігінің
төрағасы:



АКТ

Жетісай қаласы

04.01.2023 жыл

Біздер, төмендегі қол қоюшылар: Жетісай ауданындағы «ДПО-А» жауапкершілігі шектеулі серіктестігінің төрағасы А. Сламов, Жетісай ауданы, Қазыбек би а/э, Оспанов ауылы, Капбылан ата көшесі №32, «Тұрсынкүл апа» бөбекжай-балабақшасы ЖШС меңгерушісі Г.Шырынханова, құрылтайшысы Г.Шырынханова қатысуында Қазақстан Республикасының Әділет Министрлігінде 2022 жылғы 27 тамызда №29323 болып тіркелген Қазақстан Республикасы оқу-ағарту министрінің 2022 жылғы 27 тамыздағы №381 бұйрығына сәйкес тексеру тағайындау негізінде Жетісай ауданы, Қазыбек би а/э, Оспанов ауылы, Капбылан ата көшесі №32, «Тұрсынкүл апа» бөбекжай-балабақшасы ЖШС-на өртке қарсы жағдайына жоспардан тыс тексеру жұмыстары жүргізілді.

Тексеру барысында анықталды:

- Балабақша ғимараты алғашқы өрт сөндіру құралдарымен жабдықталған;
- Балабақша ауласына қосымша кіру-шығу есіктері жолдары қаралған және сызбасы сызылып, көрнекті жерге ілінген;
- Балабақша ғимараты арнайы жоба бойынша өртті анықтау дабыл қакқыш құралдары орнатылған;
- Балабақша ғимараты шатыр асты ағаш бұйым бөліктері өртке қарсы химиялық сұйықтықпен өңделген;
- Балабақша ғимаратына қадағалау видеокамерасы орнатылған;

Қорытынды: Тексеру кезінде «Тұрсынкүл апа» бөбекжай-балабақшасы» ЖШС-нің өрт қауіпсіздік талаптарына сай.

Жетісай ауданының «ДПО-А» жауапкершілігі шектеулі серіктестігінің төрағасы:



А. Сламов

«Тұрсынкүл апа» бөбекжай-балабақшасы
ЖШС-нің меңгерушісі

Г. Шырынханова

«Тұрсынкүл апа» бөбекжай-балабақшасы
ЖШС-нің құрылтайшысы

Г. Шырынханова

ДОГОВОР №2

г.Жетысай

28.02.2024 г.

Техническое обслуживание пожарной охранной сигнализации и системы видеонаблюдения на объекте ТОО Детский сад "Тұрсынқұл апа", ул.Капбылан ата №32, с.А.Оспанов, с/о Казыбек би, Жетысайского района, Туркестанской области, в лице заведующего Шырынханова Г.А., в дальнейшем «Заказчик», с одной стороны ТОО «ДПО-А» именуемое в дальнейшем «Исполнитель», в лице директора Сламов А., действующего на основании Устава, с другой стороны, вместе именуемые Сторонами, заключили настоящий Договор о нижеследующем:

1. Предмет договора

1.1. Исполнитель принимает на себя выполнение работ Техническое обслуживание пожарной охранной сигнализации и системы видеонаблюдения на объекте ТОО Детский сад "Тұрсынқұл апа", ул.Капбылан ата №32, с.А.Оспанов, с/о Казыбек би, Жетысайского района, Туркестанской области, в лице в лице заведующего Жолбарыс Г., а Заказчик производит оплату на условиях настоящего Договора.

Общая сумма договора 40000 (сорок тысяч тенге 00 тиын) тенге.

1.2. Заказчик обязуется принять результат Работы и оплатить ее, после подписания обеими сторонами акта о выполненных работах и по факту выполнение работ техническое обслуживание на условиях настоящего Договора на протяжении 1 года 2024-2025 года.

2. Срок выполнения работы

2.1. Срок выполнения Работы в с момента поступления ежеквартальной суммы оплаты в размере 40000 (сорок тысяч тенге 00 тиын) тенге. соразмерной времени срока договора 40000 (сорок тысяч тенге 00 тиын)тенге.

2.2. Все работы проводятся в соответствии с действующими на территории РК нормативными документами.

3. Срок действия договора и порядок расторжения договора

3.1. Настоящий договор вступает в силу с 28.02.2024 г. и действует до 28.02.2025 г.

3.2. В случае неисполнения либо ненадлежащего исполнения обязательств по Договору), каждая из Сторон вправе расторгнуть Договор в одностороннем порядке досрочно, письменно предупредив об этом другую Сторону за 15 календарных дней.

4. Условия договора и оплаты

4.1. «Исполнитель» выполняет услуги по техническом) обслуживанию пожарной сигнализации (В стоимость технического обслуживания и ремонта входит устранение неисправностей и замена запасных частей за счет заказчика частично)

4.2.техническое обслуживание оборудования включаем в себя:

диагностику всех узлов и блоков оборудования согласно технической документации:

-профилактические работы в соответствии с техническими требованиями производства то

-чистку и регулировку в соответствии со спецификацией производителя:

-замену ресурсных частей и блоков оборудования .приведенных в технической документации;

-комплексную проверку оборудования при проведении технического обслуживания;

-устранение неисправностей возникающих при эксплуатации оборудования;

-консультации по вопросам эксплуатации оборудования и рекомендации по устранению причин, влияющих на качественную работу оборудования.

4.3. Место исполнения обязательства по договору Техническое обслуживание пожарной охранной сигнализации и системы видеонаблюдения на объекте ТОО Детский сад "Тұрсынқұл апа", ул.Капбылан ата №32, с.А.Оспанов, с/о Казыбек би, Жетысайского района, Туркестанской области,

4.4. Форма оплаты- наличный расчет Оплата производится согласно счет фактуре Исполнителя.

4.5. Сумма договора составляет **40000 (сорок тысяч тенге 00 тьын) тенге.**

Данная цена является твердой и изменению не подлежит, если иное не остановлено по согласованию Сторон.

5. Ответственность сторон

5.1. Исполнитель несет ответственность за своевременное и качественное выполнение Работы.

5.2. В случае нарушения сроков выполнения Работы Исполнитель обязан уплатить Заказчику штраф из расчета 0,1% от общей суммы договора за каждый просроченный календарный день.

5.3. В случае невыполнения обеими сторонами условий Договора, Стороны несут ответственность в соответствии с действующим законодательством Республики Казахстан.

5.4. Если Исполнитель не приступает своевременно к исполнению Договора или выполняет работу настолько медленно, что окончание ее к сроку становится явно невозможным. Заказчик вправе отказаться от Договора и потребовать возмещения убытков.

6. Передача результатов выполненных работ

6.1. Передача результатов выполненных работ от Исполнителя Заказчику оформляется актом, подписываемым обеими сторонами.

6.2. Заказчик не имеет права принимать работу без проверки.

6.3. Заказчик обязан с участием Исполнителя принять выполненную работу (ее результат), а при обнаружении отступлений от договора, или иных недостатков в работе немедленно заявить об этом Исполнителю.

6.4. Заказчик, обнаруживший после приемки работы отступления в ней от договора или иные недостатки, которые не могли быть установлены при обычном способе приемки (скрытые недостатки), в том числе такие, которые были умышленно скрыты Исполнителем, обязан известить об этом Исполнителя в 5 - дневной срок по их обнаружении.

7. Порядок разрешения споров

7.1. В случае возникновения разногласий в процессе выполнения условий договора. Стороны обязуются предпринять все необходимые меры для их урегулирования путем переговоров между сторонами.

7.2. В случае не достижения взаимного согласия сторон, споры разрешаются в судебном порядке в соответствии с действующим законодательством Республики Казахстан.

8. Конфиденциальность

8.1. Если любая из сторон благодаря исполнению своего обязательства по договору, получила от другой стороны информацию о новых решениях и технических знаниях, в том числе не защищаемых законом, а также сведения, которые могут рассматриваться как коммерческая тайна. Сторона получившая такую информацию, не вправе сообщать ее третьим лицам без письменного согласия другой стороны.

9. Форс-мажор

9.1. Стороны освобождаются от ответственности за частичное или полное неисполнение обязательств по Договору, если его неисполнение явилось следствием обстоятельств непреодолимой силы, такие как пожар, наводнение, землетрясение, военные действия, при условии, что данные обстоятельства непосредственно повлияли на выполнение условий настоящего Договора.

9.2. В случае если одна из Сторон окажется полностью или частично неспособной выполнить свои обязательства по настоящему Договору по причине Форс-мажорных обстоятельств, она должна письменно поставить в известность другую Сторону (не позднее 5 рабочих дней) о причинах и потребностях происшедшего, включая прогноз длительности влияния таких обстоятельств на выполнение своих обязательств.

10. Штрафные санкции

10.1. За исключением форс-мажорных условий, если Поставщик не может поставить Товары в сроки, предусмотренные настоящим Договором, Заказчик без ущерба другим своим правам в рамках Договора вычитывает из цены Договора в виде неустойки сумму в размере 10 % от

10.2. В случае просрочки за каждый день просрочки.

10.3. Договор не вступает в силу в случае отказа Поставщика от исполнения Договора или в случае расторжения.

10.3. Договора по вине Поставщика, Поставщик обязан выплатить Заказчику неустойку (штраф) в размере 10 % от общей суммы Договора.

Выплата неустойки не освобождает Поставщика от исполнения своих обязательств по Договору.

11. Прочие условия

11.1. Договор вступает в силу с момента подписания и действие до полного исполнения сторонами условий договора

11.2. Обязательства по договору исполняются в Жетысайском районе.

12. Юридические адреса, банковские реквизиты и подписи сторон.

Заказчик ТОО Детский сад "Тұрсынқұл апа", ул.Капбылан ата №32, с.А.Оспанов, с/о Казыбек би, Жетысайского района, Туркестанской области, БИН 150740016447 ИИК KZ816018771001163511 БИК HSBKKZKX АО «Народный Банк Казахстана» Кбе17 Заведующий Шырзаханова Г.А. 	Исполнитель ТОО «ДПО-А» Туркестанская область, Жетысайский район, г. Жетысай, ул.А.Калыбекулы №30 БИН 011240003570 ИИК KZ616017291000001303 БИК HSBKKZKX АО «Народный Банк Казахстана» КНП 859 КПК 17 Код 26283 Директор Сламов А. 
---	--

ТОО «ДПО-А»

Свидетельство 16956-1958-ТОО от 20.12.2001 г.

Заказчик: 31.12.2022

Рабочий проект

Установка пожарной сигнализации и системы видеонаблюдения на объекте ТОО ясли сад "Тұрсынқұл апа", ул.Капбылан ата №32, с.А.Оспанов, с/о Қазыбек би, Жетysайского района, Туркестанской области.

Пожарная сигнализация



Сламов А.

Главный проектировщик проекта:

г.Жетысай 2022 г.

Общие указания

Устройство автоматической пожарной сигнализации предусматривается для оповещения при возникновении пожара. В качестве приемной станции пожарной сигнализации применяется контрольная панель типа «Кварц-2» которая устанавливается в помещении в недоступном для посторонних месте. В защищаемых помещениях на потолке крепятся термодифференциальные извещатели которые включены в шлейф параллельно, термомаксимальные извещатели включены последовательно. В конце каждого шлейфа устанавливается оконечное устройство.

Сеть пожарной сигнализации выполняется кабелем типа КСПВ, проложенным в кабельканалах и методолочных пустотах. Пожарный приемно-контрольный прибор обеспечивает: прием электрических сигналов автоматических пожарных извещателей, включение световой и звуковой сигнализации. Проектом предусмотрена установка светового и звукового оповещения. Монтаж извещателей и остального оборудования выполнить в строгом соответствии с паспортами, ТУ и инструкцией по эксплуатации.

Настоящий проект выполнен в соответствии с действующими нормами и предусматривает мероприятия, обеспечивающие взрывопожарную и пожарную безопасность при эксплуатации объекта.

ГПП: Биметов К.


Условные обозначения	
1	Прибор приемно-контрольный «Гранит-3»,
2	Извещатель дымовой 212-41М
3	Извещатель ручной ИПР-ЗСУ
4	Светозвуковая сирена LD-96
5	Извещатель тепловой ИП-101-1А-1А

Обозначение	Наименование	Примечание
СНРК 2,02-11-2002	Ссылочные документы Нормы оборудования зданий, помещений и сооружений системами автоматической сигнализации, автоматическими установками пожаротушения и оповещение людей о пожаре	
СНи П 2.02-15-2003		



[illegible]

								76-12-10	ПС	Установка пожарной сигнализации на объекте Детский сад "Тұрсынқұл апа", ул.Капбылан ата №32, с.А.Оспанов, с/о Қазыбек би, Жетысайского района, Туркестанской обл.	Статья	лист	Листов
Изм		Кол	Лист	№ док	Подпись	Дата							
Разраб				Исатаев Т						Спецификация оборудования			Махтааральское рай ДПО

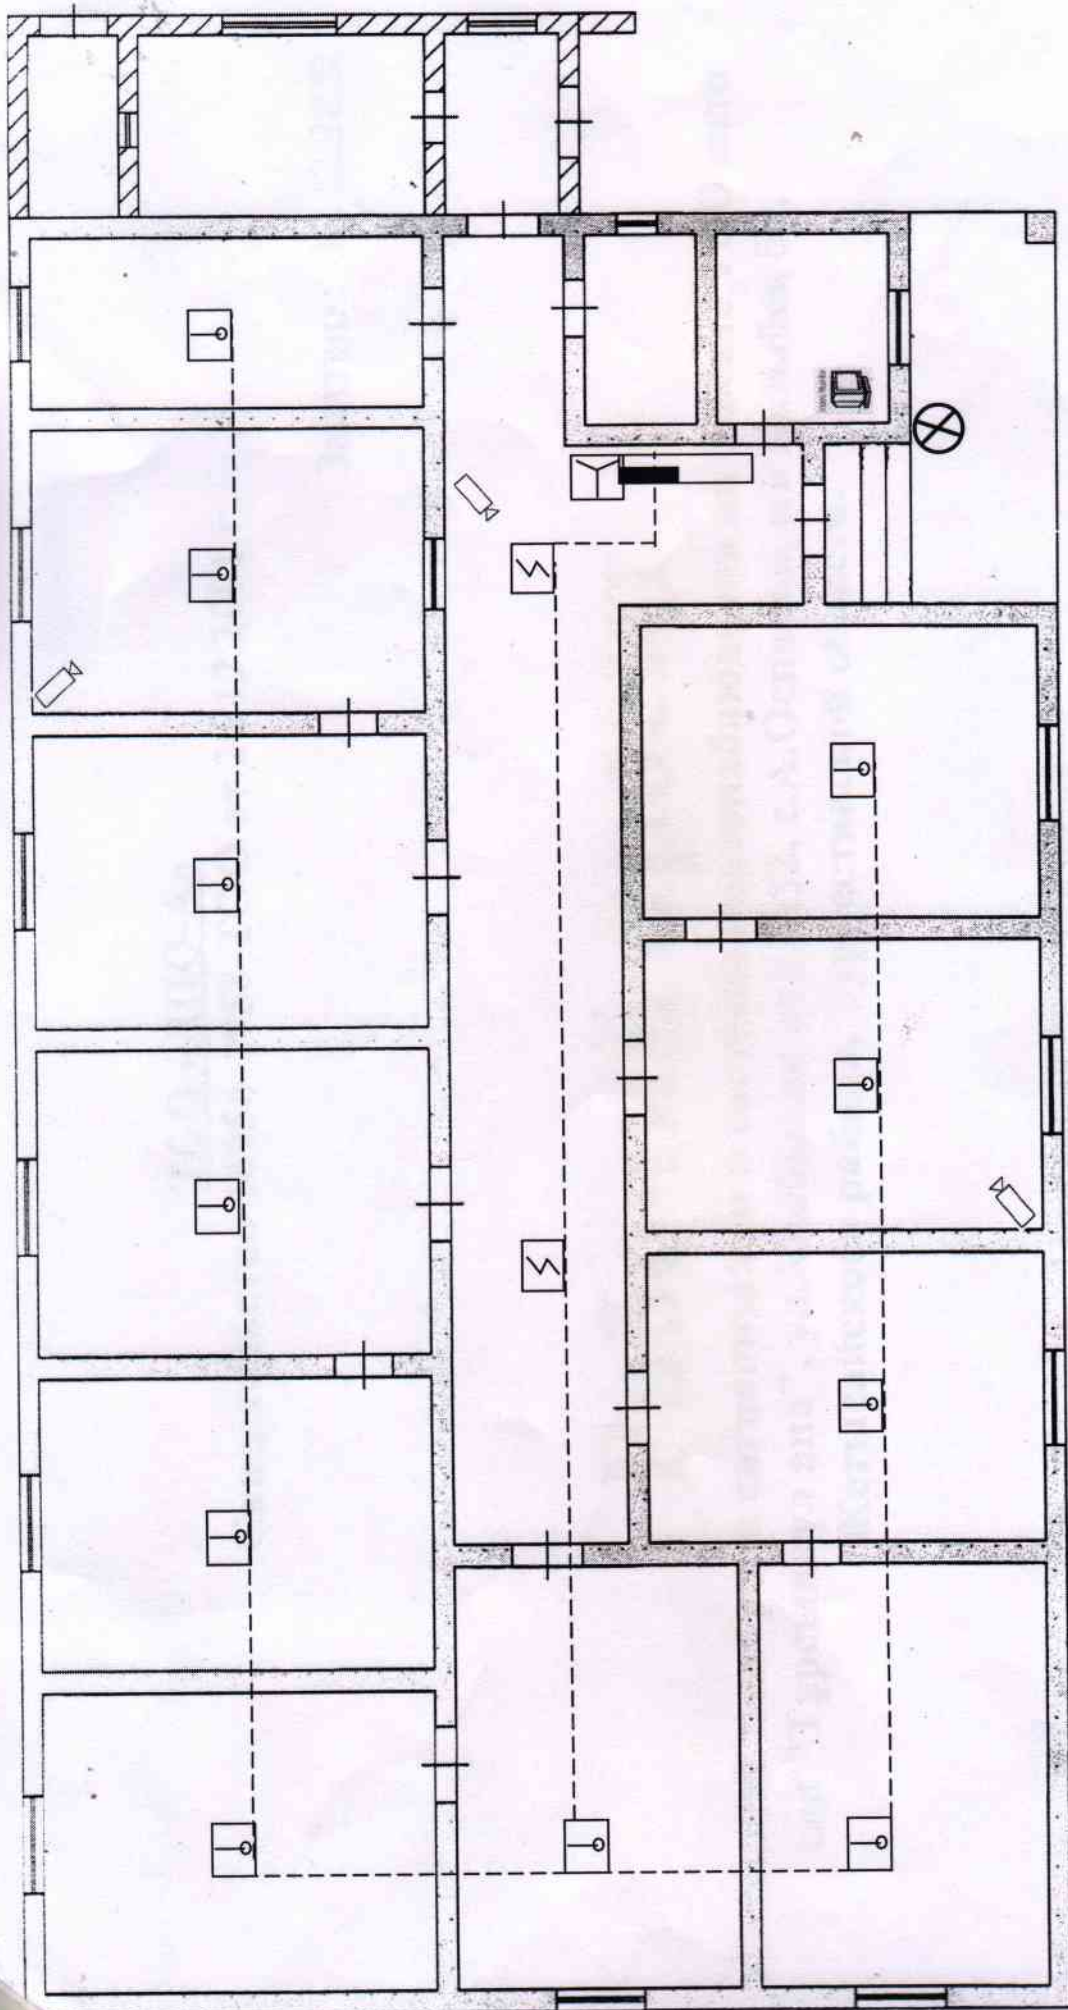

Изм. кол.	лист №	подпись	дата	Установка пожарной сигнализации на объекте Детский сад "Тұрсынқұл апа", ул.Капбылан ата №32, с.А.Оспанов, с/о Қазыбек би, Жетysайcкoгo рaйoнa, Тұркecтaнcкoй oбл.			
ГИП				1 этаж	стадия	лист	листов
Разраб				Схема пожарной сигнализации		3	5
Исполнил							
Проверил							